


CAPITOLATO D'ONERI PER L'AFFIDAMENTO IN CONCESSIONE DEL PARCO COMUNALE DI MONTIXEDDU.

ALLEGATO "A"

Planimetria Catastale

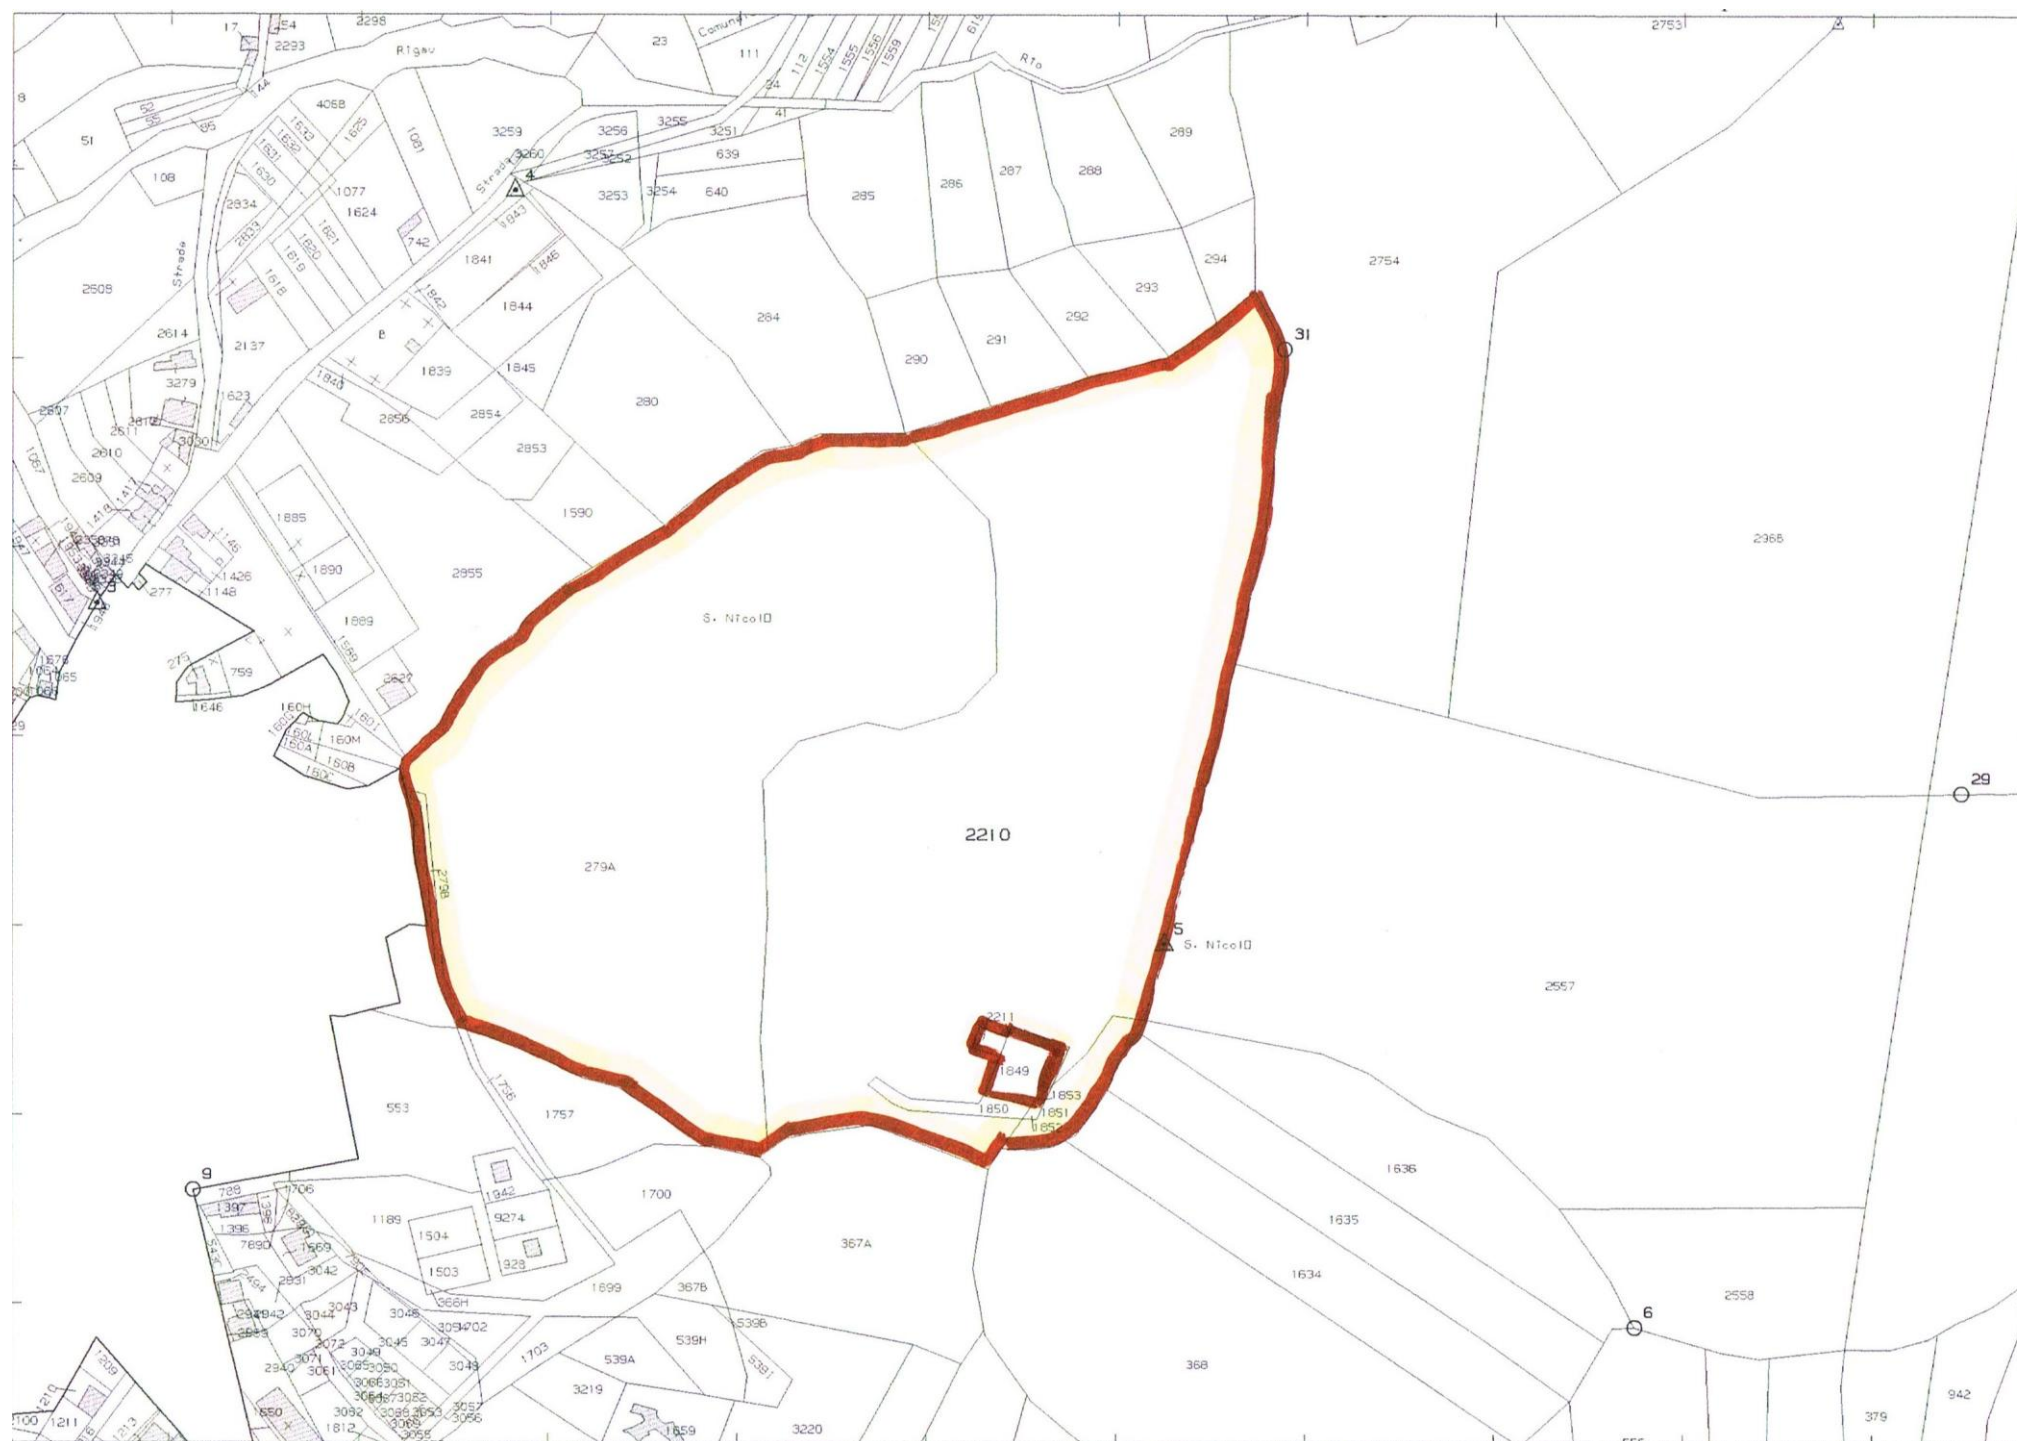

FOGLIO 505

Mappali

➤ 279 a parte	Ha 6.58.65
➤ 279 b	Ha 0.05.39
➤ 1850	Ha 0.05.84
➤ 1851	Ha 0.18.62
➤ 1852	Ha 0.00.43
➤ 2210	Ha 7.11.39