


LEGENDA

CONDOTTA ESISTENTE

Portata (l/s)		Diametro (mm)		Lunghezza (m)		Materiale	
Q	DN	L	M	XXX	XXX	XXX	XX

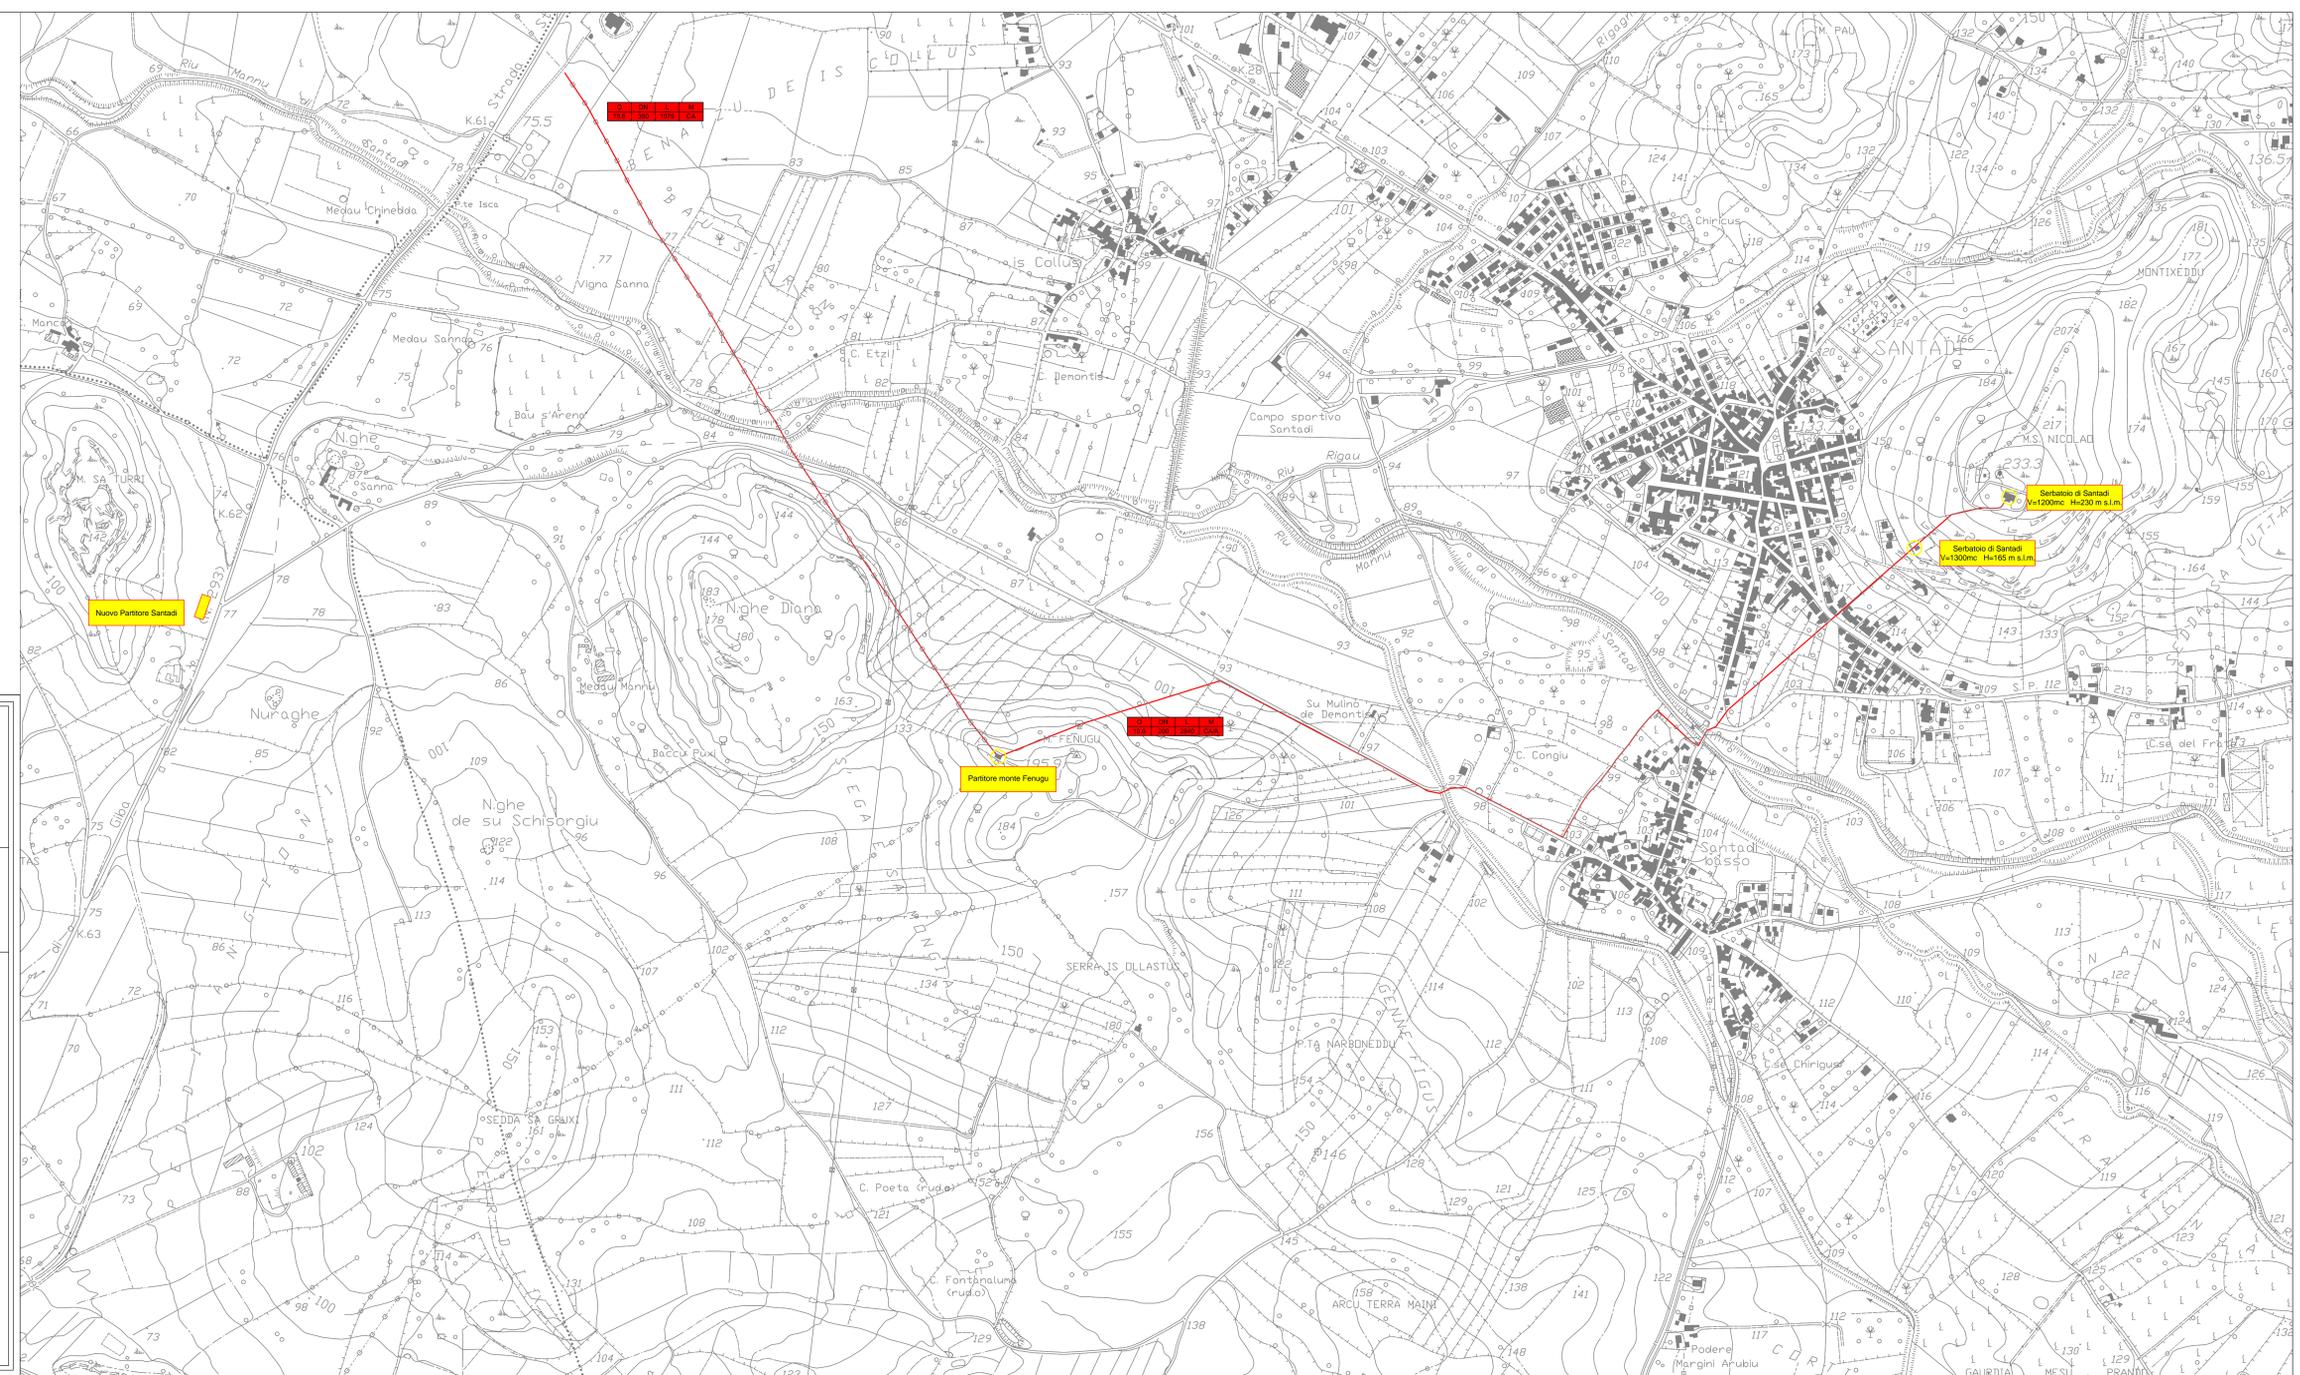

ABBANO
 abba de Sardinia
 Gestore unico del servizio idrico integrato dell'A.T.O. Sardegna

Ente di Governo dell'Ambito della Sardegna

COMUNE DI SANTADI
 Provincia di Carbonia - Iglesias

INTERVENTI DI RIFACIMENTO DELLA CONDOTTA FORANEA DI APPROVVIGIONAMENTO IDRICO DELL'ABITATO DI SANTADI. ID PROGETTO 2011-038

PROGETTO PRELIMINARE

Ail. **G.2** Planimetria Stato Attuale SCALA 1:5'000

PROGETTAZIONE

Prof. Ing. Nicola Montaldo (Capogruppo) Dott. Ing. Enrico Montaldo

ORDINE INGEGNERI PROVINCIA CAGLIARI N.3411 Dtl. Ing. NICOLA MONTALDO

ORDINE INGEGNERI PROVINCIA CAGLIARI N.699 Dtl. Ing. ENRICO MONTALDO

Dott. Ing. Roberta Piras

ORDINE INGEGNERI PROVINCIA CAGLIARI N.7427 Dtl. Ing. ROBERTA PIRAS

Collaboratori:
 Prof. Ing. Andrea Saba
 Dott. Ing. Michele Vacca
 Dott. Ing. Daniele Sini

Il Responsabile Unico del Procedimento:
 Geom. Cosimo Caddeo

PP Rev. 02 DATA OTTOBRE 2016