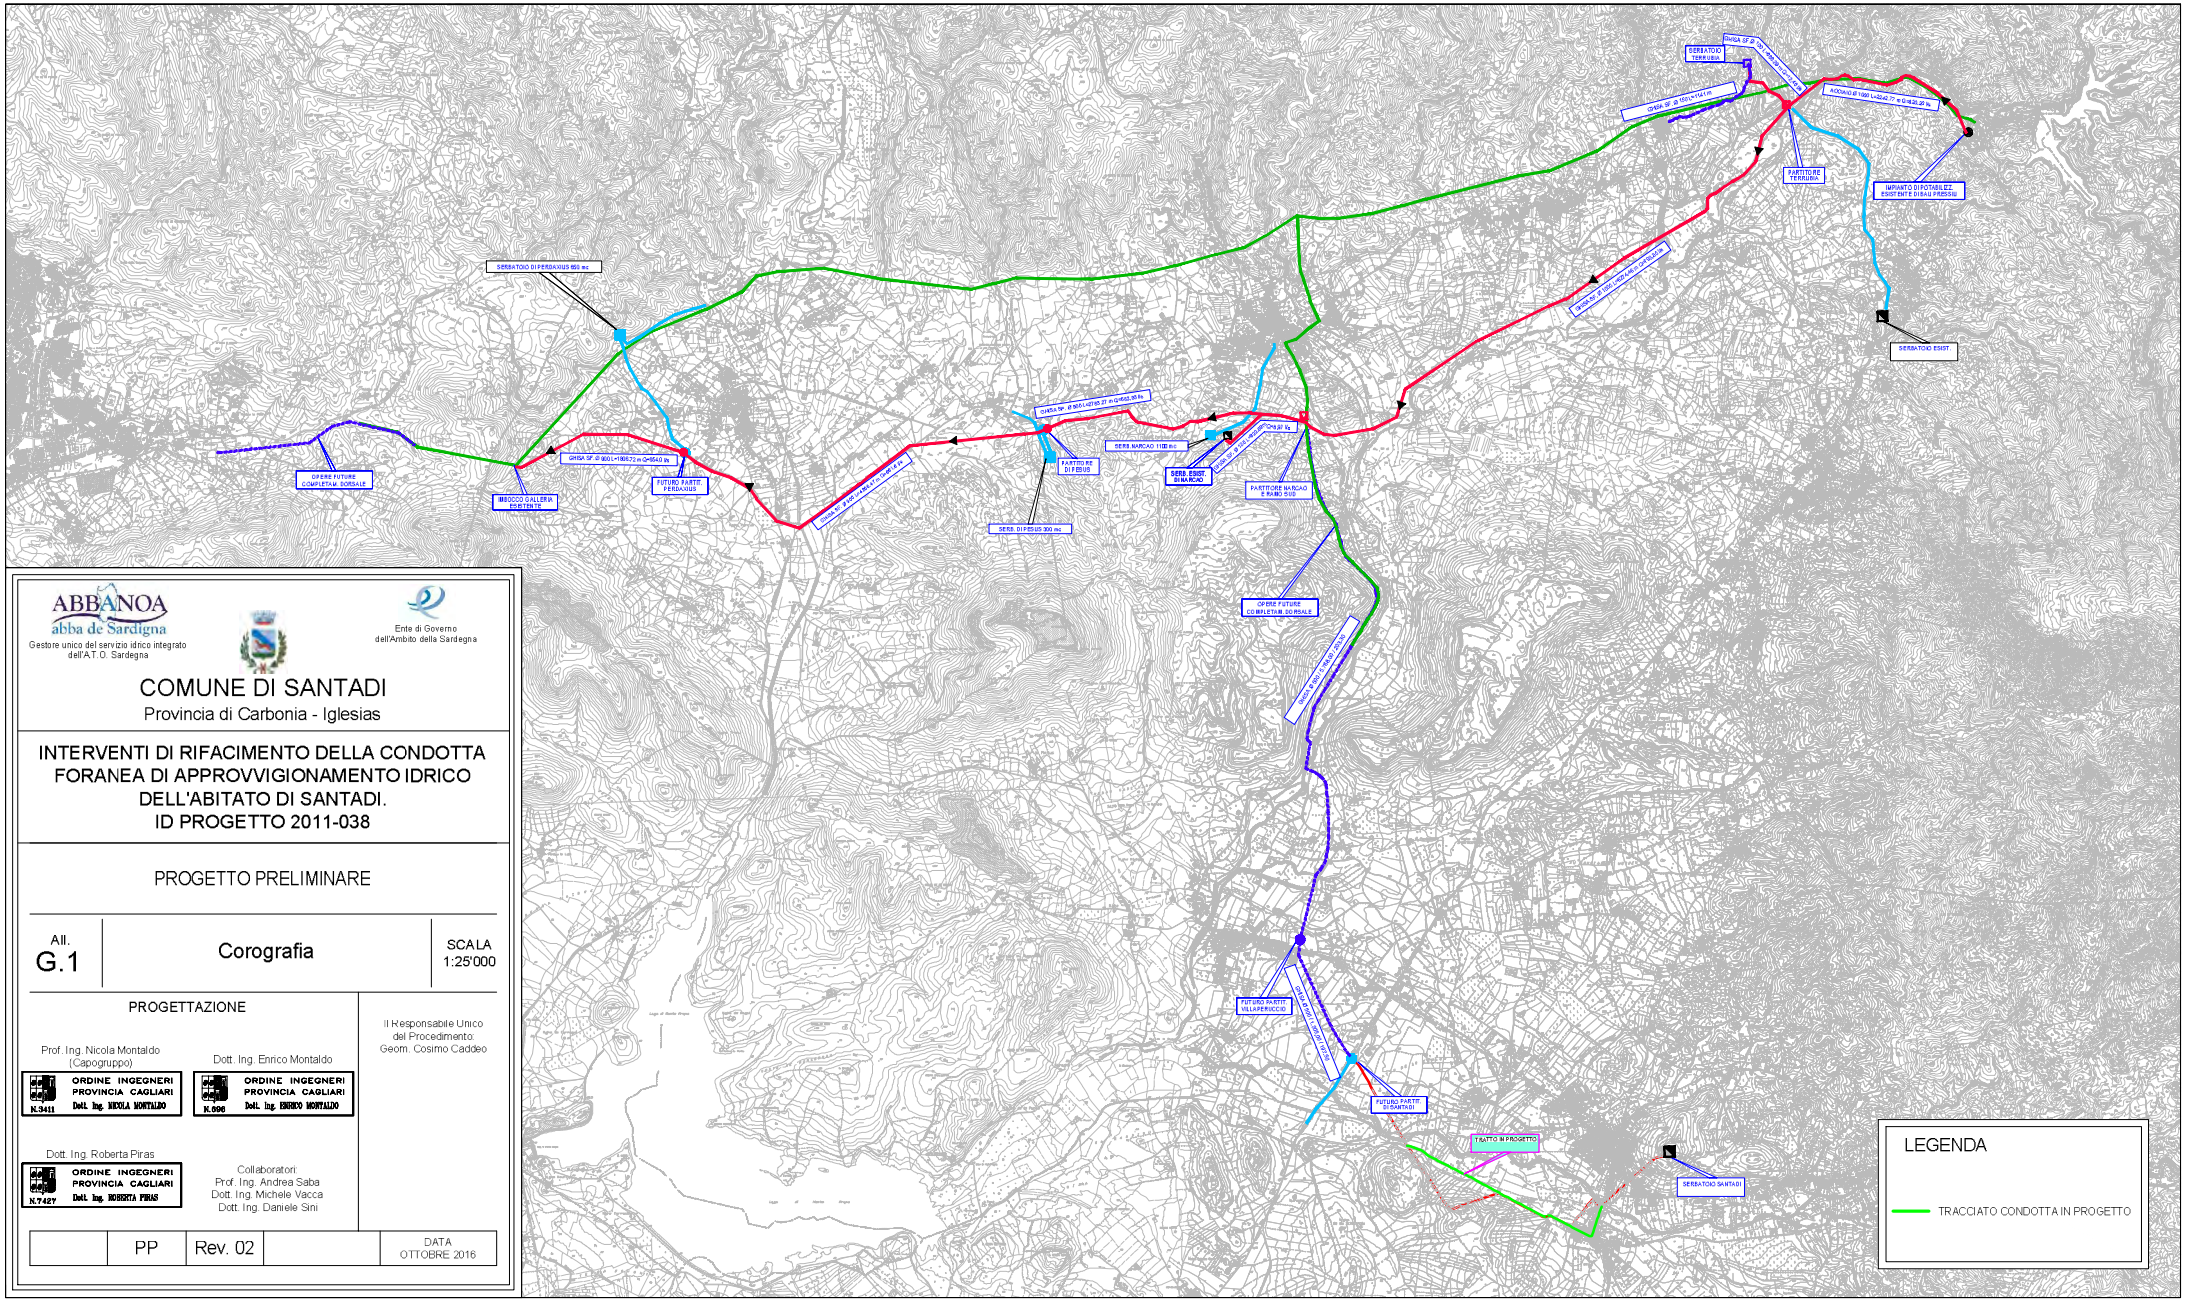

ABBANOA
abba de Sardigna
Gestore unico del servizio idrico integrato dell'A.T.O. Sardegna

Ente di Governo dell'Ambito della Sardegna

COMUNE DI SANTADI

Provincia di Carbonia - Iglesias

INTERVENTI DI RIFACIMENTO DELLA CONDOTTA FORANEA DI APPROVVIGIONAMENTO IDRICO DELL'ABITATO DI SANTADI. ID PROGETTO 2011-038

PROGETTO PRELIMINARE

All.		SCALA
G.1	Corografia	1:25'000

PROGETTAZIONE

Prof. Ing. Nicola Montaldo (Capogruppo)
ORDINE INGEGNERI PROVINCIA CAGLIARI N.3411 Dott. Ing. NICOLA MONTALDO

Dott. Ing. Enrico Montaldo
ORDINE INGEGNERI PROVINCIA CAGLIARI N.696 Dott. Ing. ENRICO MONTALDO

Dott. Ing. Roberta Piras
ORDINE INGEGNERI PROVINCIA CAGLIARI N.7427 Dott. Ing. ROBERTA PIRAS

Collaboratori:
Prof. Ing. Andrea Saba
Dott. Ing. Michele Vacca
Dott. Ing. Daniele Sini

Il Responsabile Unico del Procedimento:
Geom. Cosimo Caddeo

	PP	Rev. 02		DATA OTTOBRE 2016

LEGENDA

TRACCIATO CONDOTTA IN PROGETTO