



PROSPETTI - stato di fatto

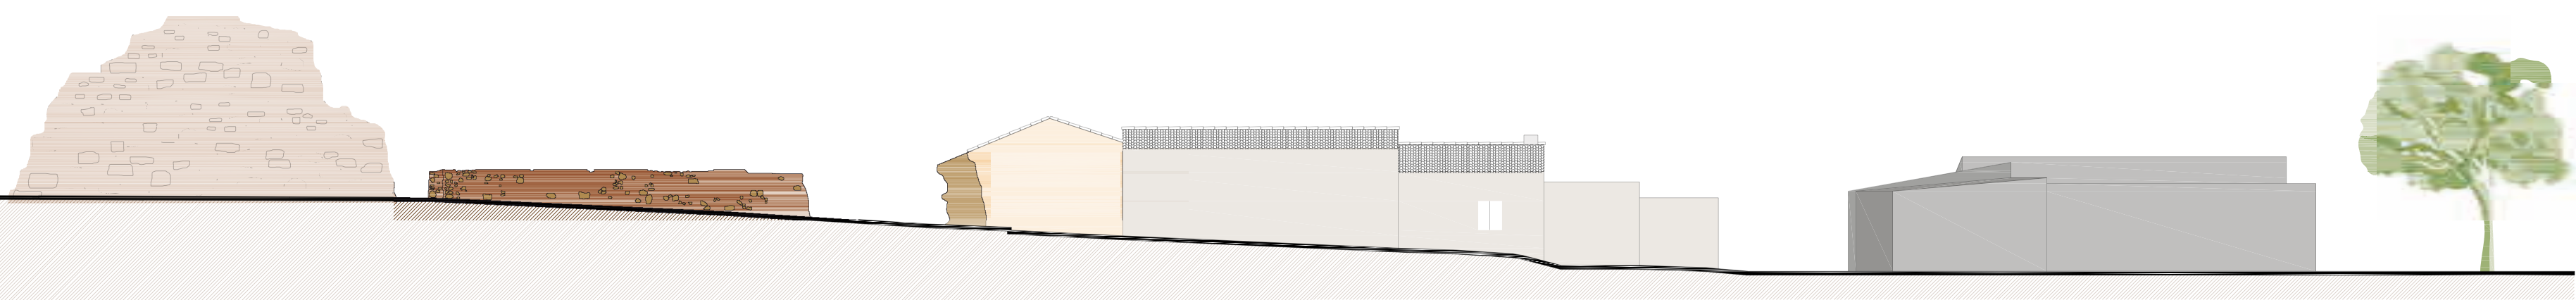


Prospetto 1_scala 1:200

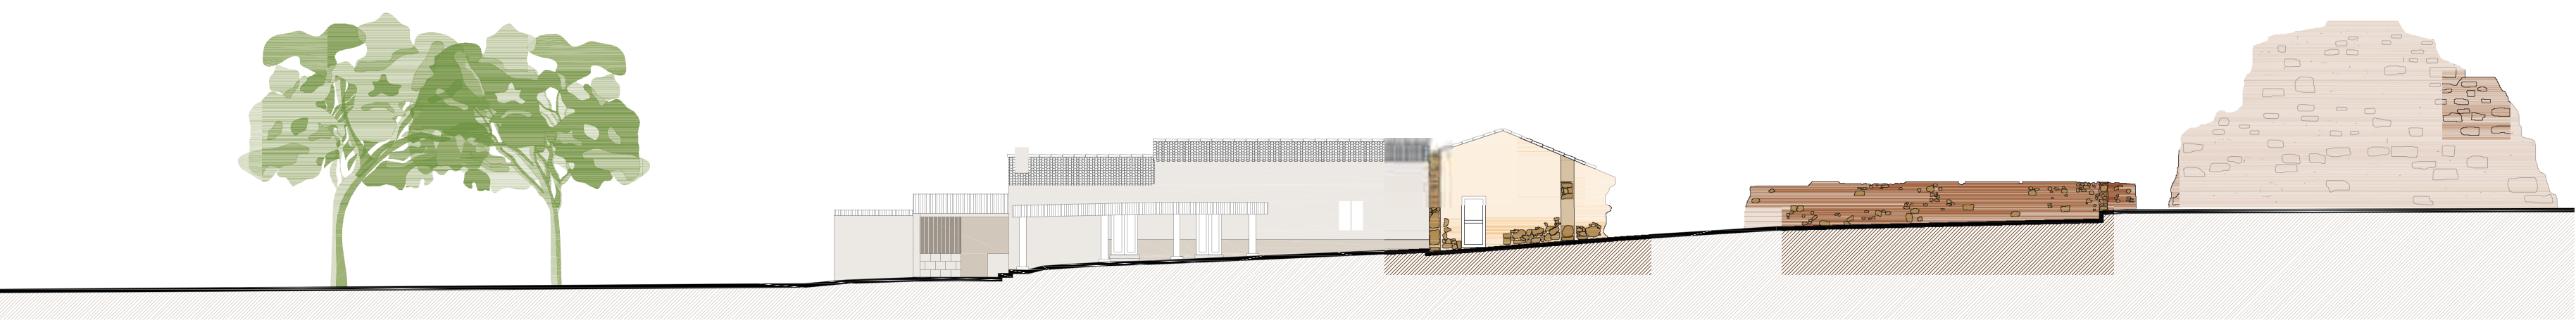


Prospetto 2_scala 1:200



Prospetto 3_scala 1:200

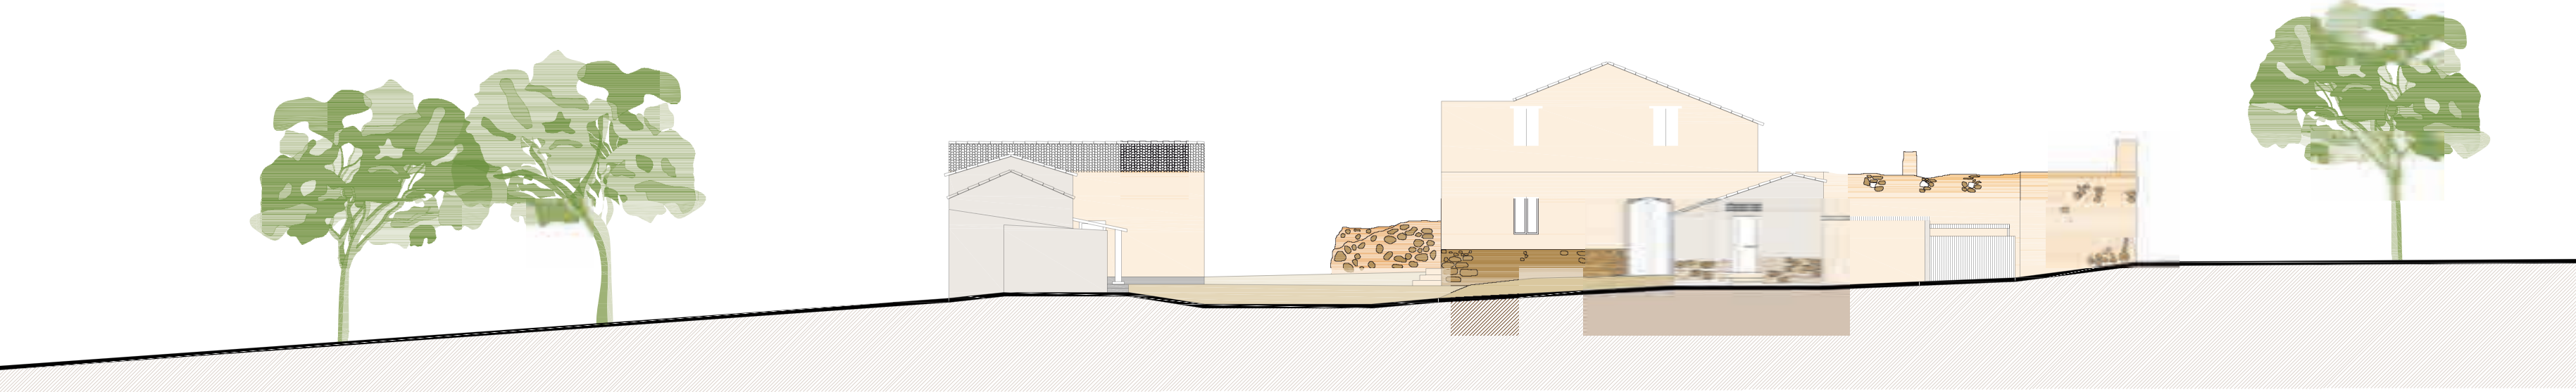


prospetto 4_scala 1:200

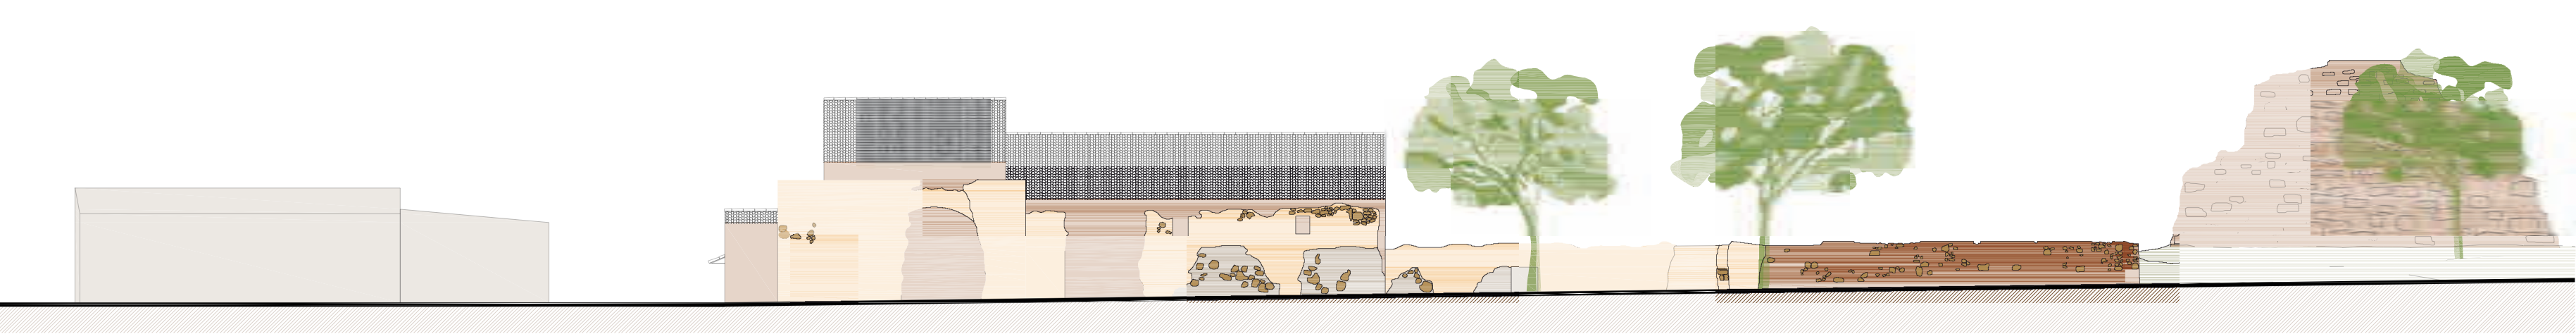


Prospetto 5_scala 1:200


SEZIONI - stato di fatto

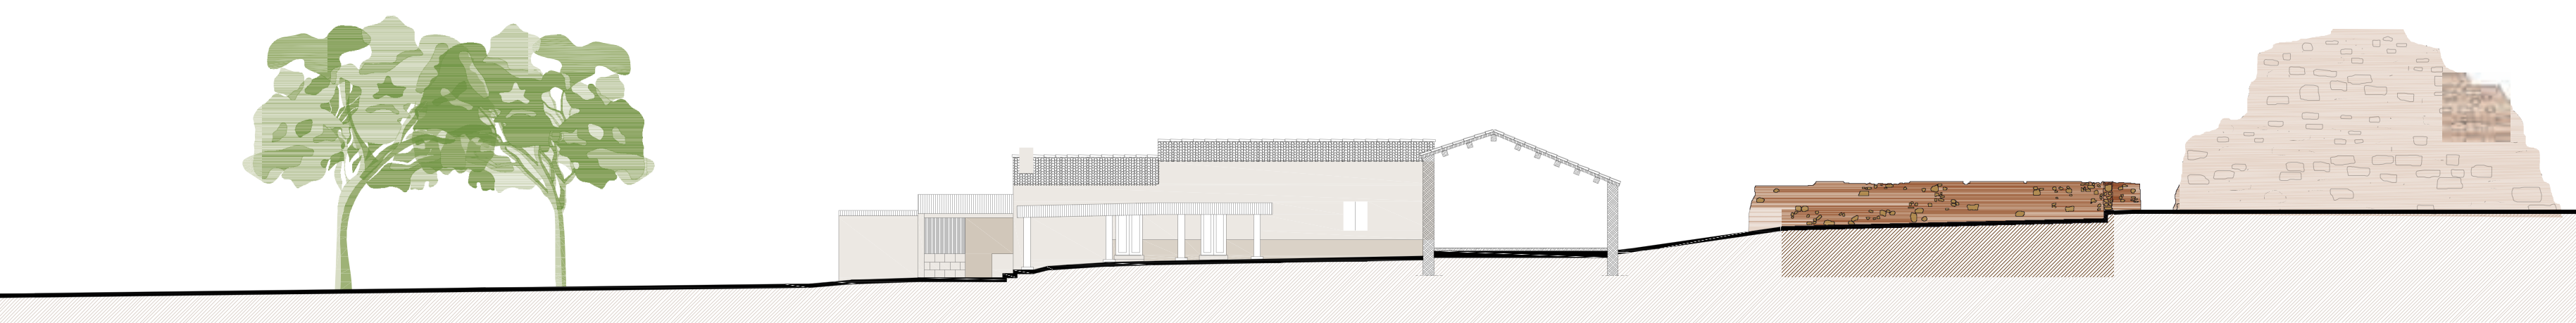


Sezione AA_scala 1:200

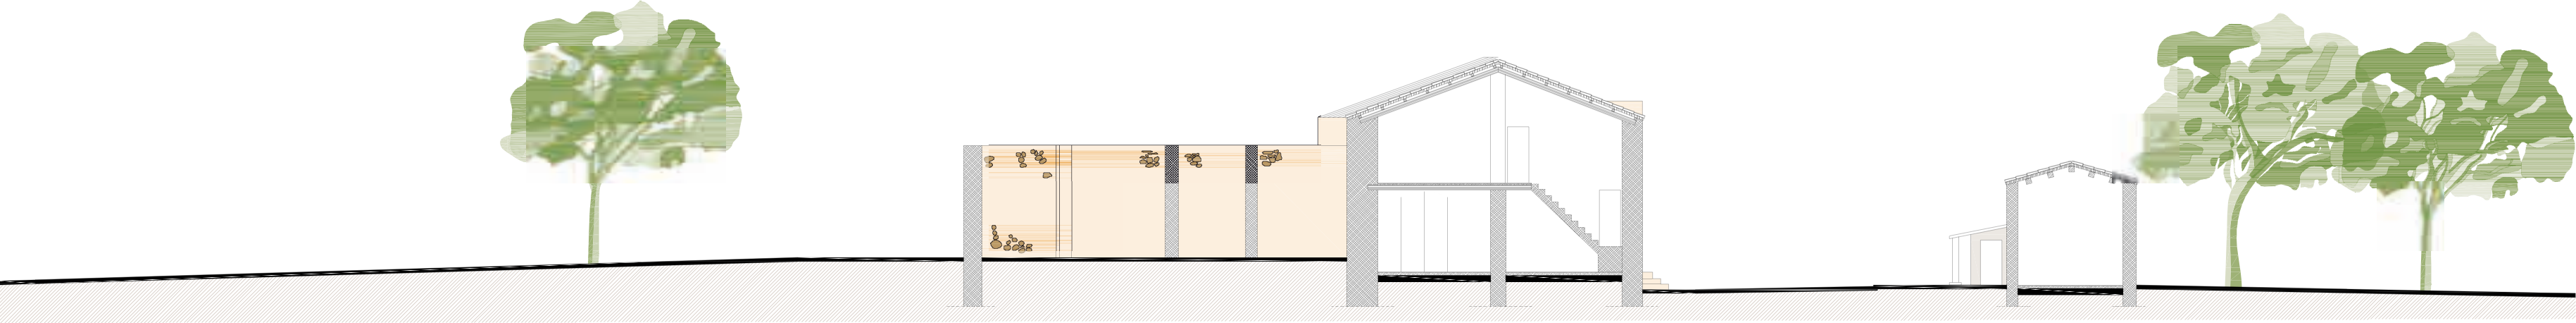

Sezione BB_scala 1:200

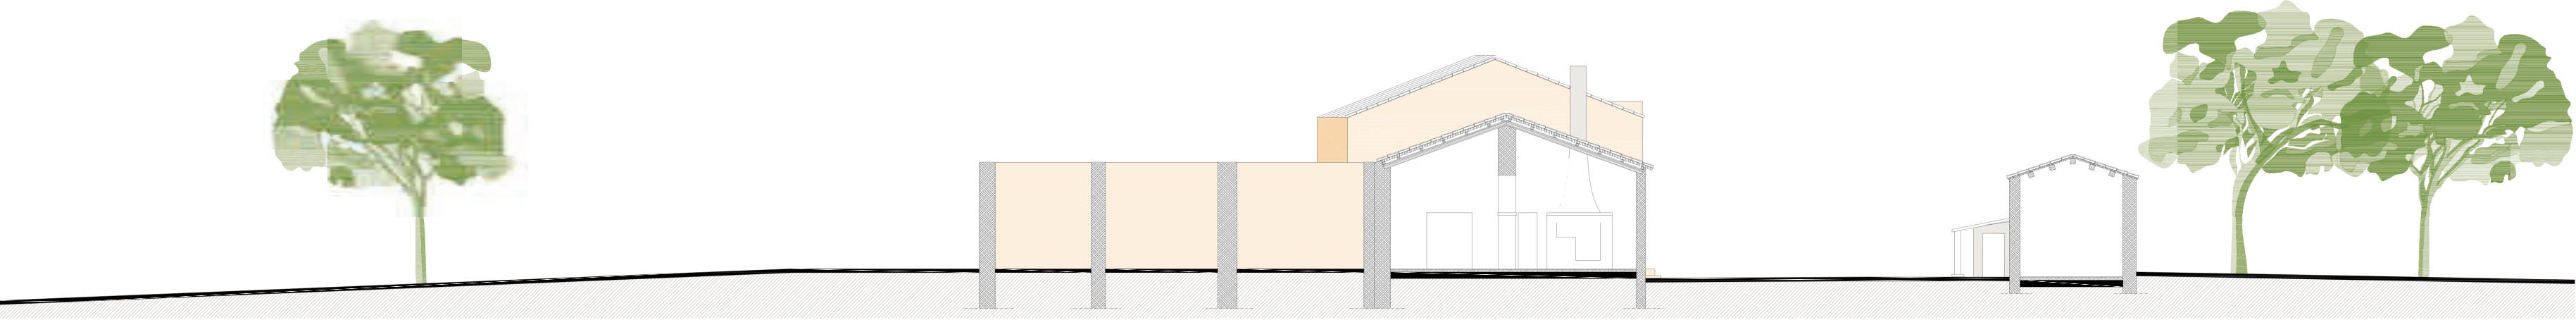

Sezione CC_scala 1:200

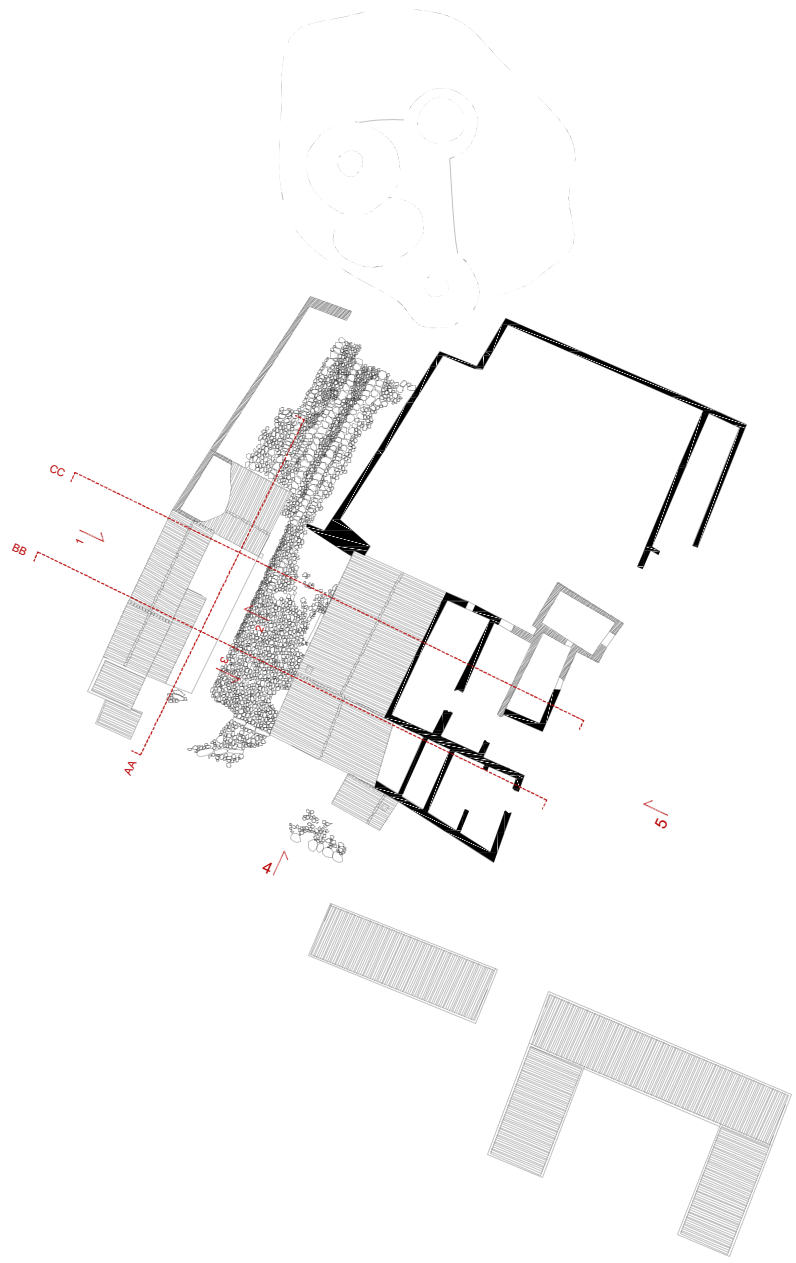

KEY MAP _Indicazione prospetti e sezioni

PROGRAMMI INTEGRATI DI RIORDINO URBANO

Comune di Santadi
Prov. del Sud Sardegna

Progetto di completamento per il restauro, il recupero e la riqualificazione del Furriadroxu e del Nuraghe Sanna per ricavarne un Centro Ricerche Ambientali e strutture di accoglienza agriturismo e di tipo B&B per ricercatori e turisti.

PROGETTO PER IL FURRIADROXIU SANNA:
- riqualificazione urbanistica del sito e del suo intorno
- restauro, ristrutturazione e riqualificazione dei fabbricati

Progettista responsabile:

Arch. Felice Carta

Collaboratori:

Arch. Fulvio Carta
Arch. Mario Casciu
Arch. Francesca Rango
Ing. Francesca Oggiano
Dott. Francesca Lai

Consulente alla progettazione:

Prof. Ing. Roberto Pierini

IL SINDACO
Dott. Elio Sundas

RESPONSABILE DEL PROCEDIMENTO
Geom. Cosimo Caddeo



Tavola numero: 4

Titolo: Stato di fatto prospetti e sezioni

Scala: 1:200

MARZO 2018