Firmato digitalmente da:

CATERINA MELONI
RESPONSABILE DEGLI UFFICI E DEI SERVIZI

All.B) al Capitolato d'Oneri

COMUNE DI SANTADI
Provincia del Sud Sardegna

Gestione dal 2° anno (2024) Comunità Alloggio +
Nucleo di Comunità Integrata
o Comunità Integrata

FABBRICATO CASA ANZIANI
PIANO TERRA

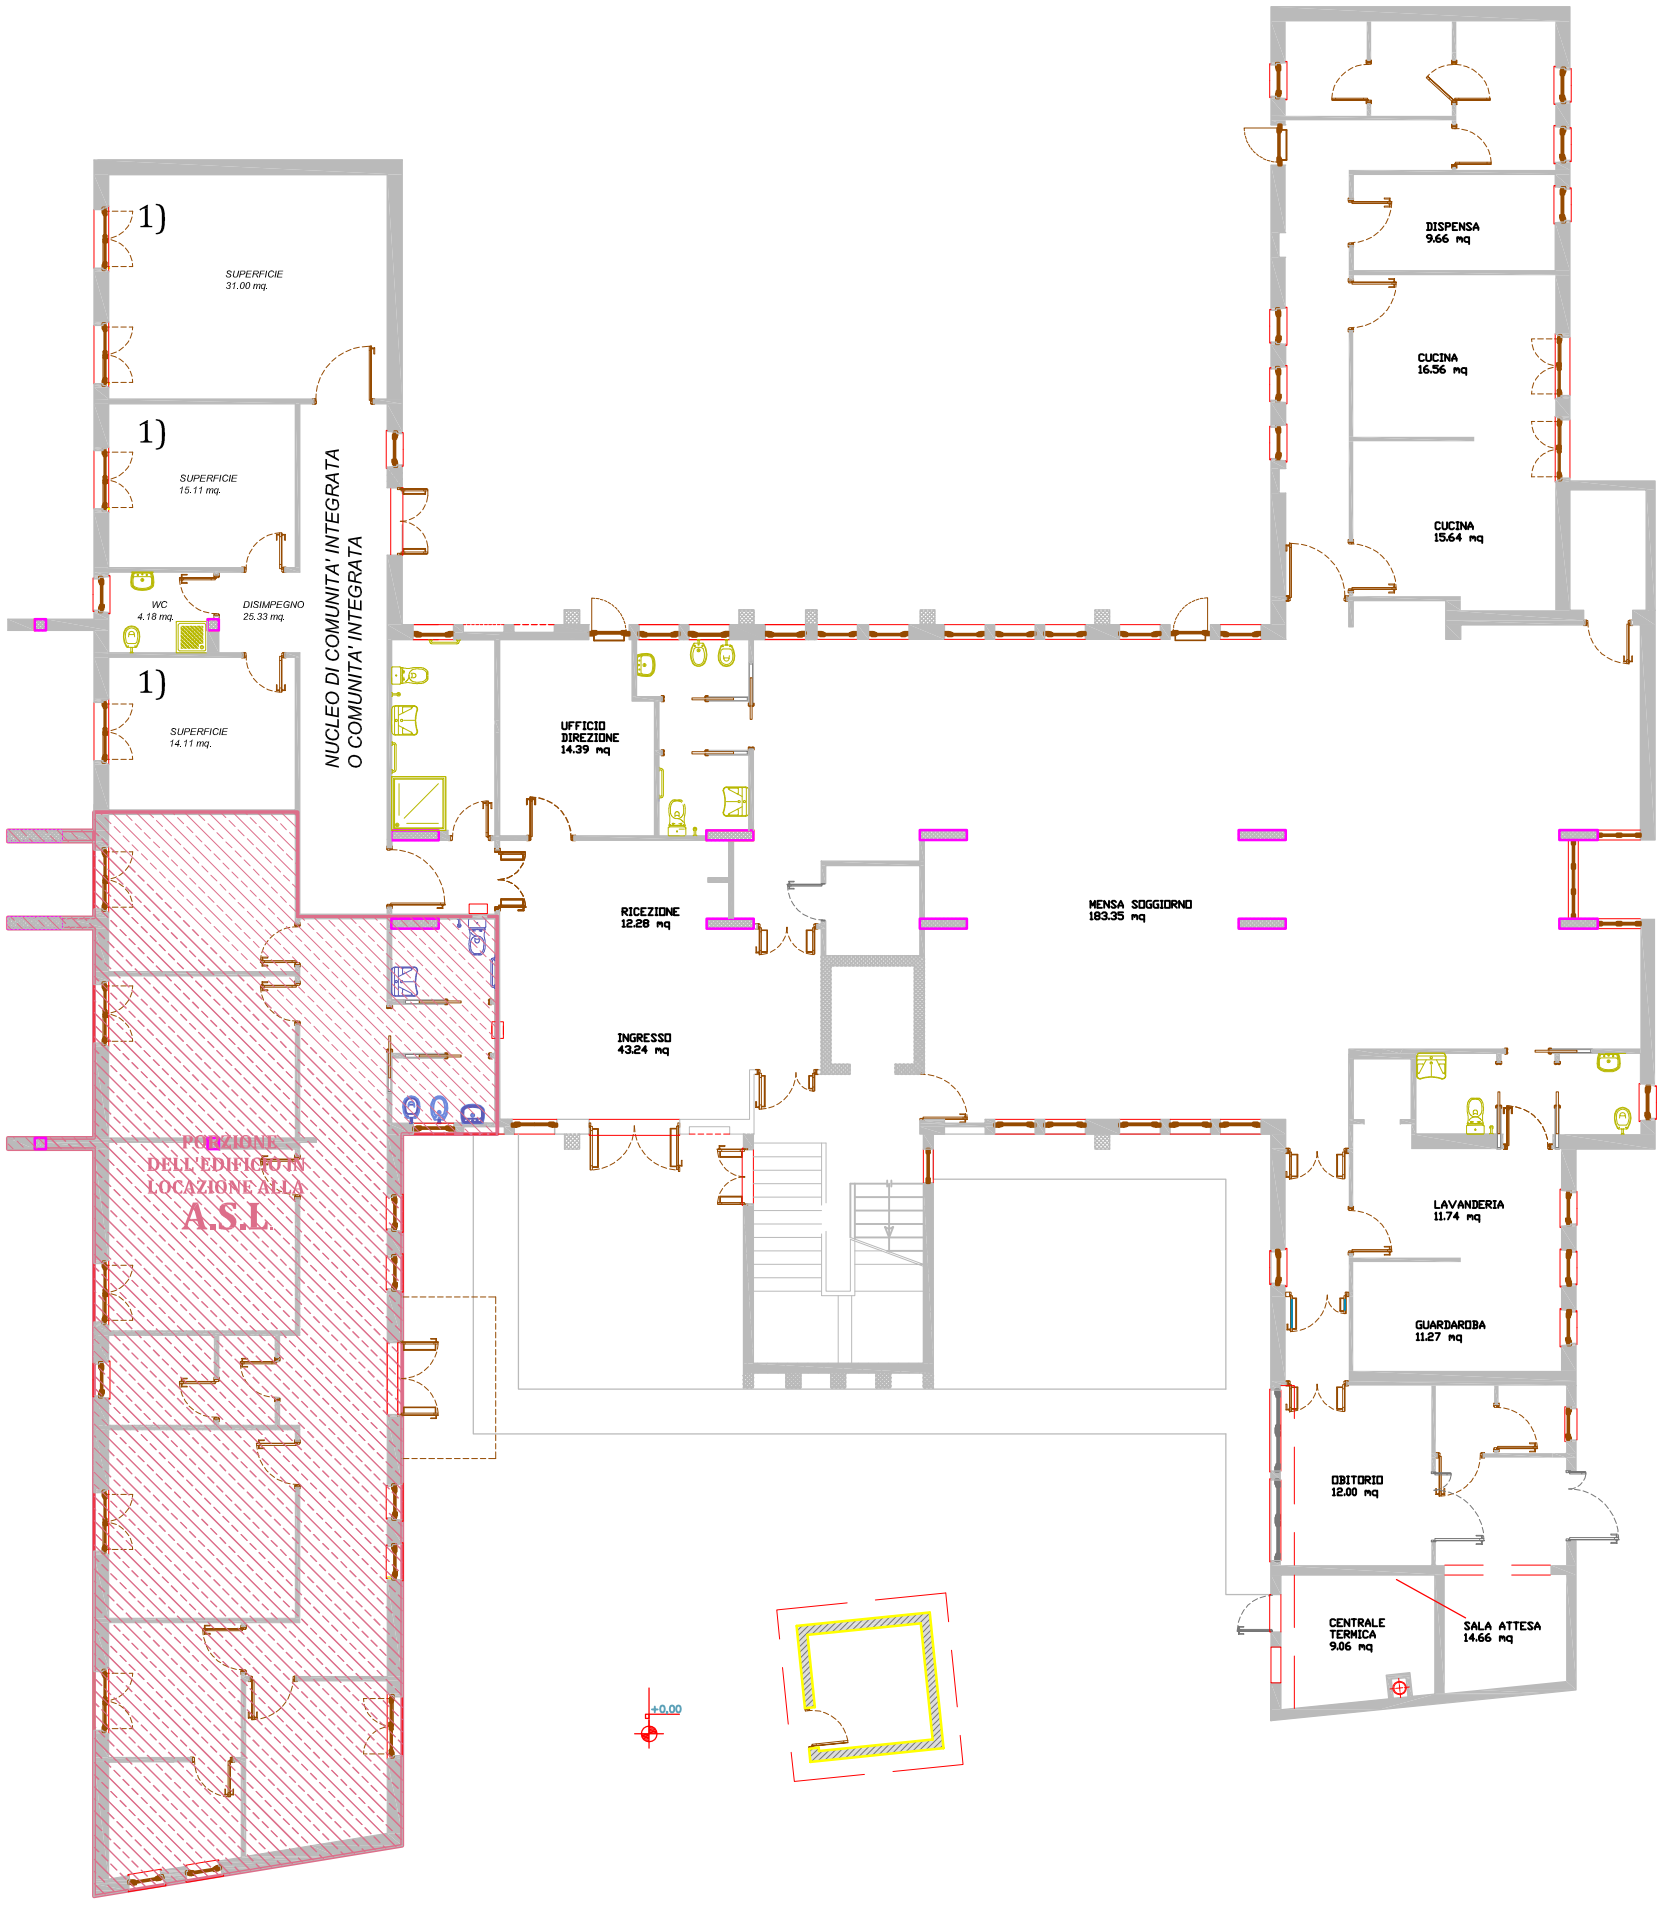

legenda:
1) la destinazione degli spazi affidati potrà essere stabilita dal concessionario in funzione della migliore distribuzione dei servizi, nel rispetto del Capitolato di gara e delle disposizioni normative di settore