
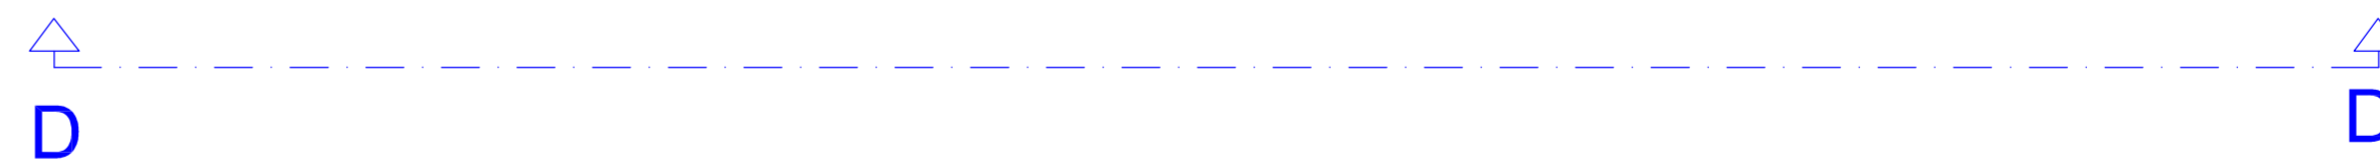
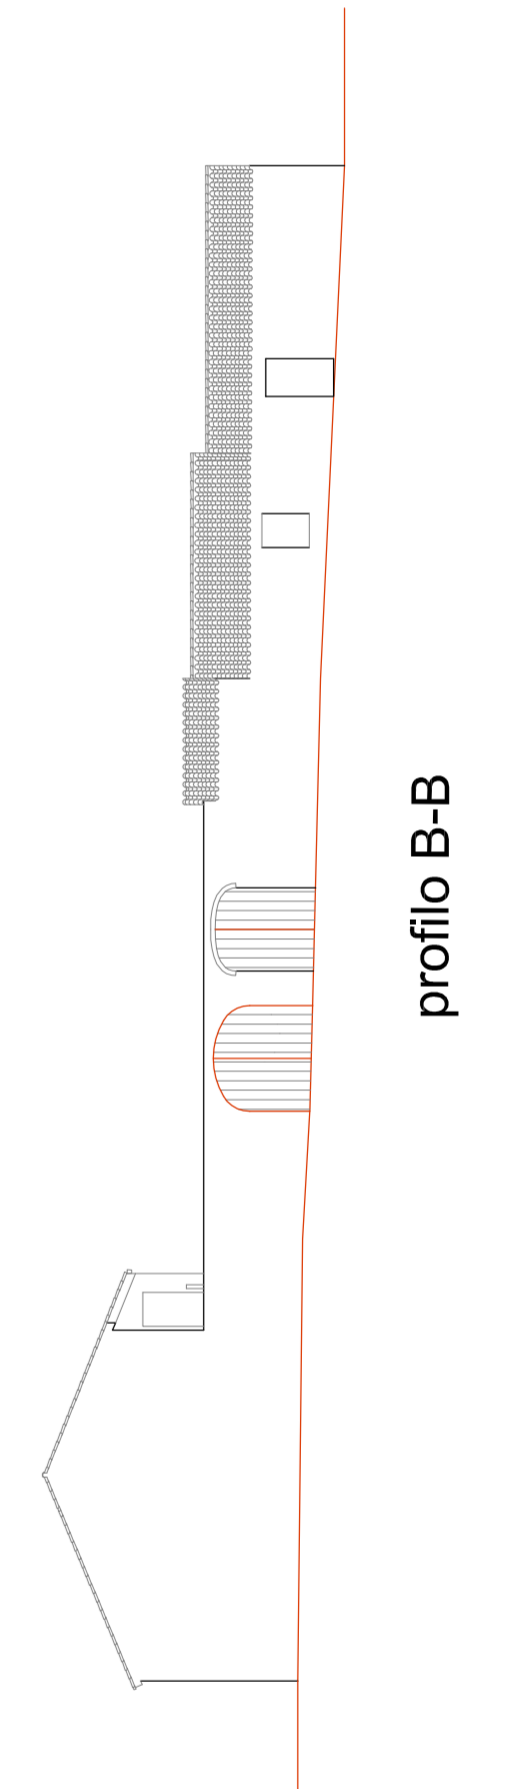
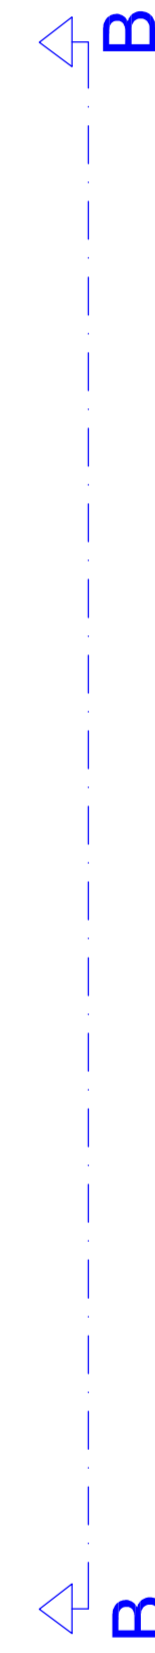
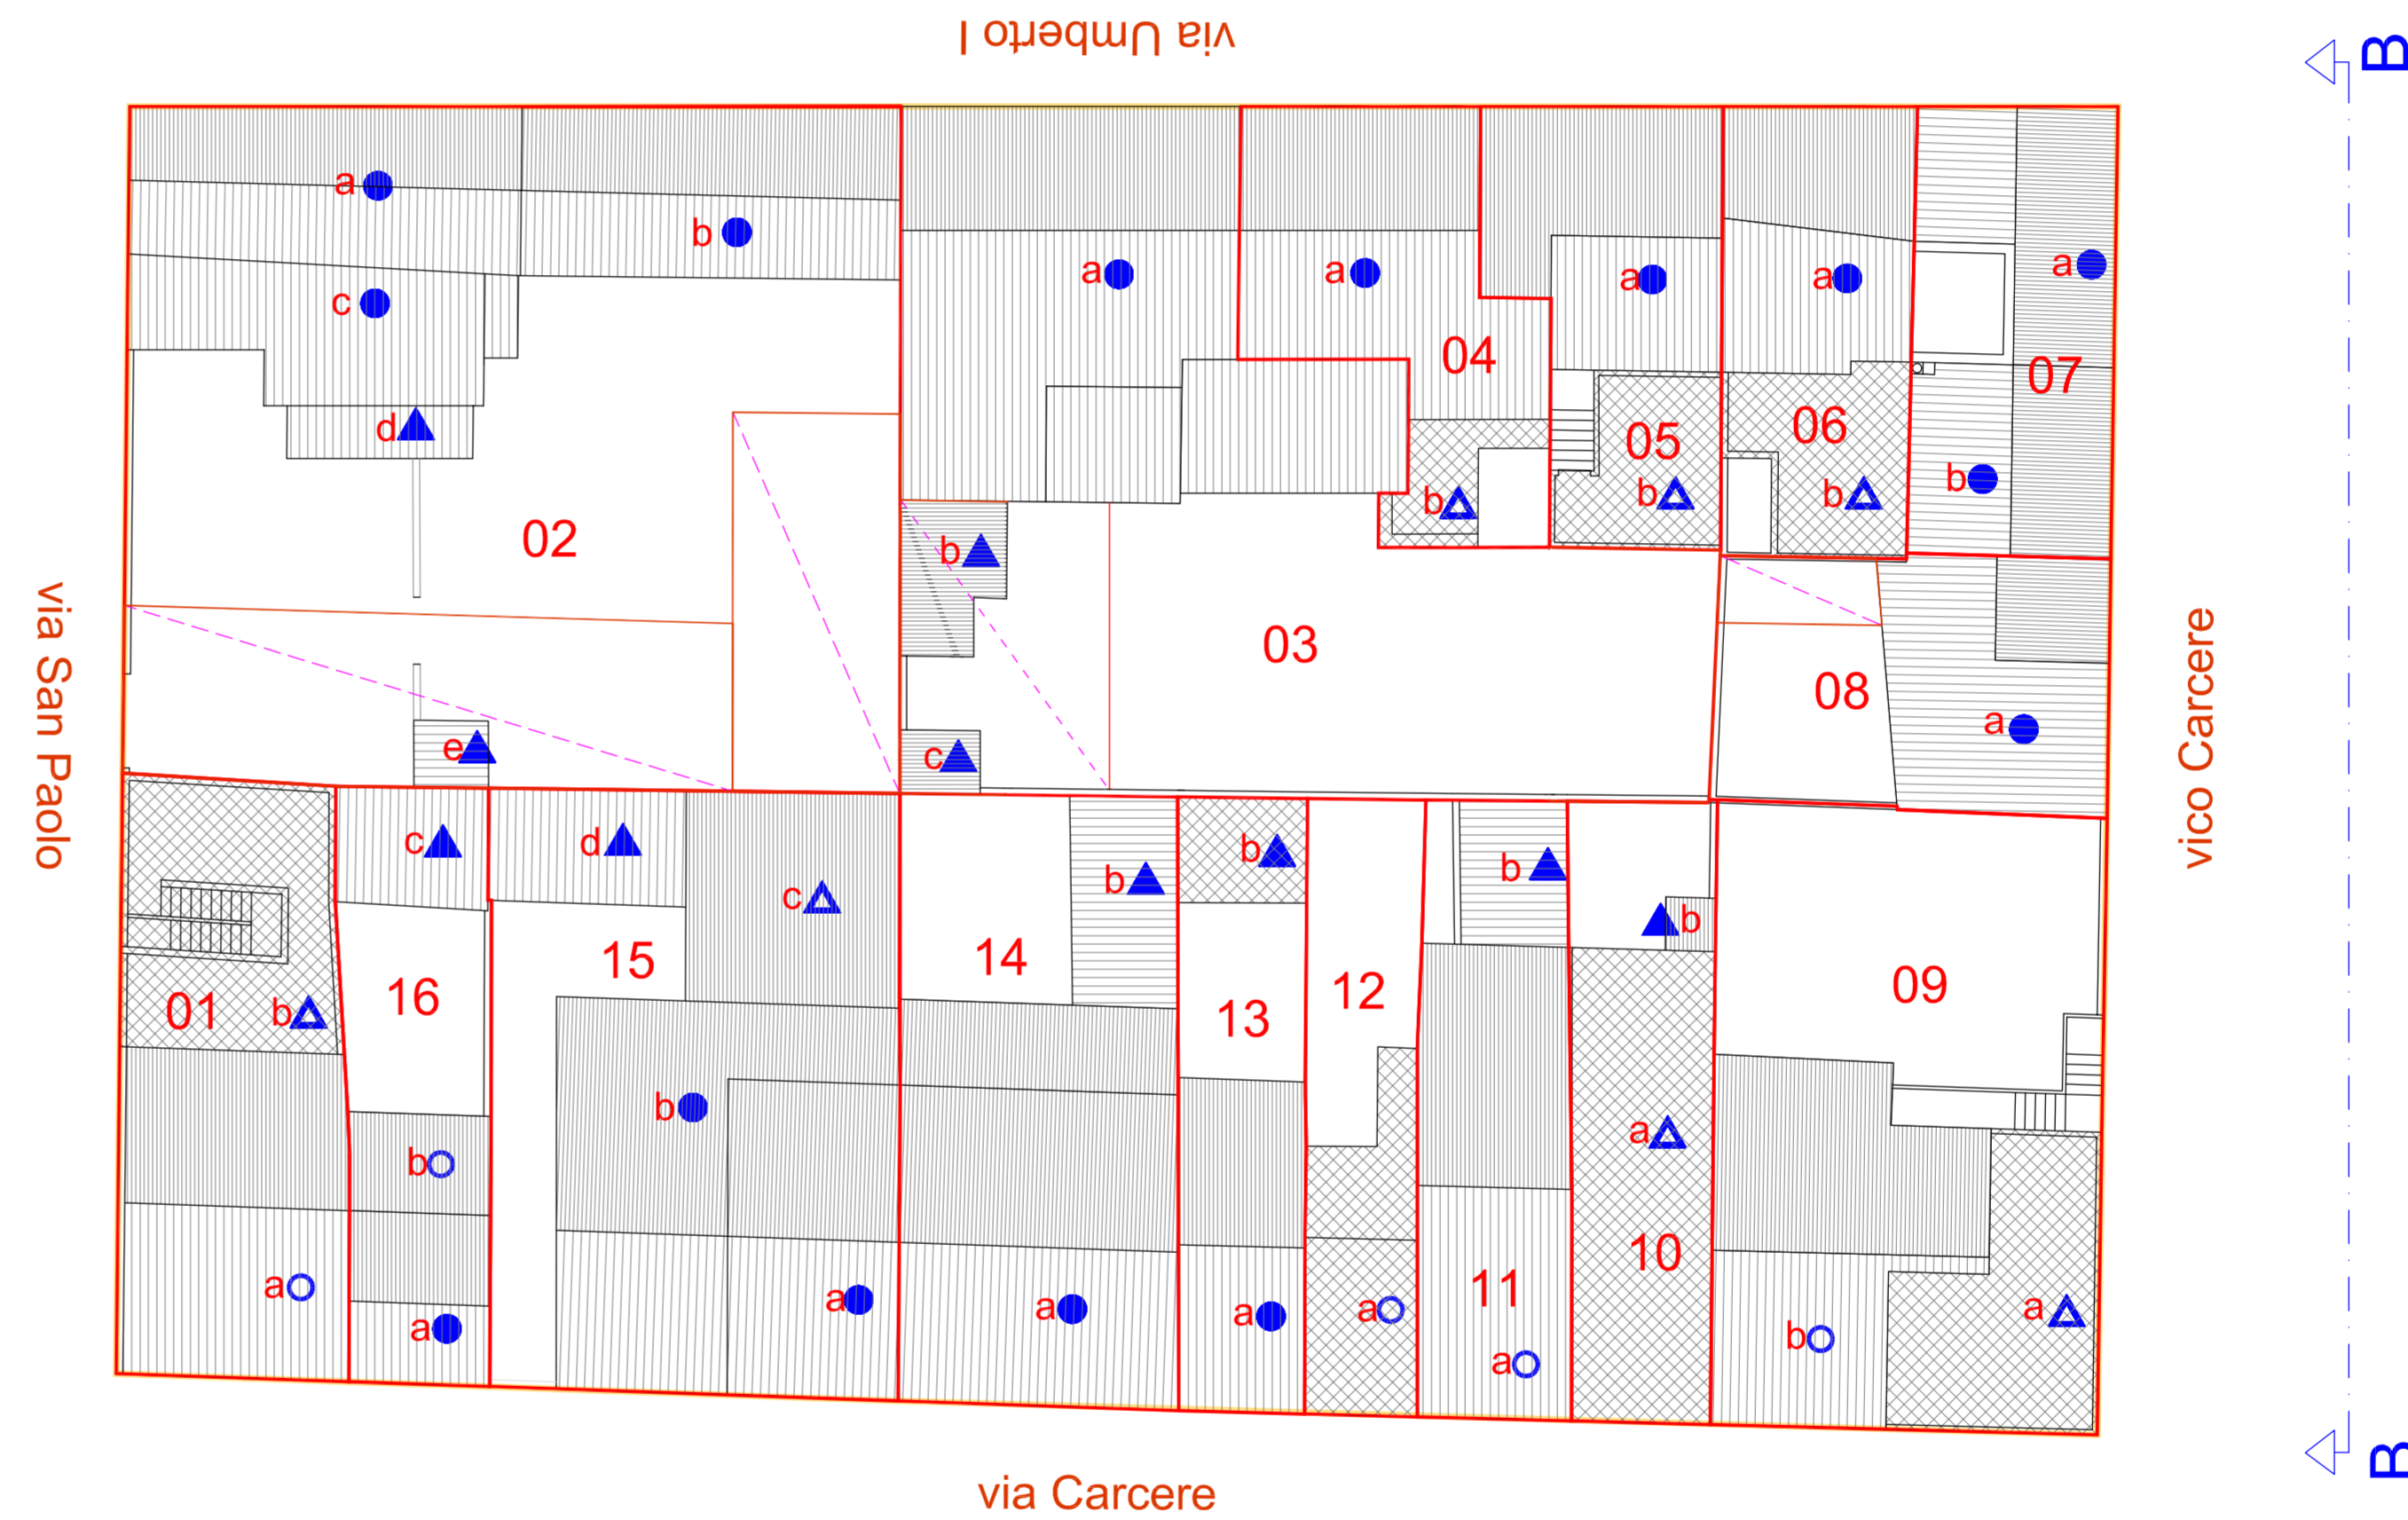
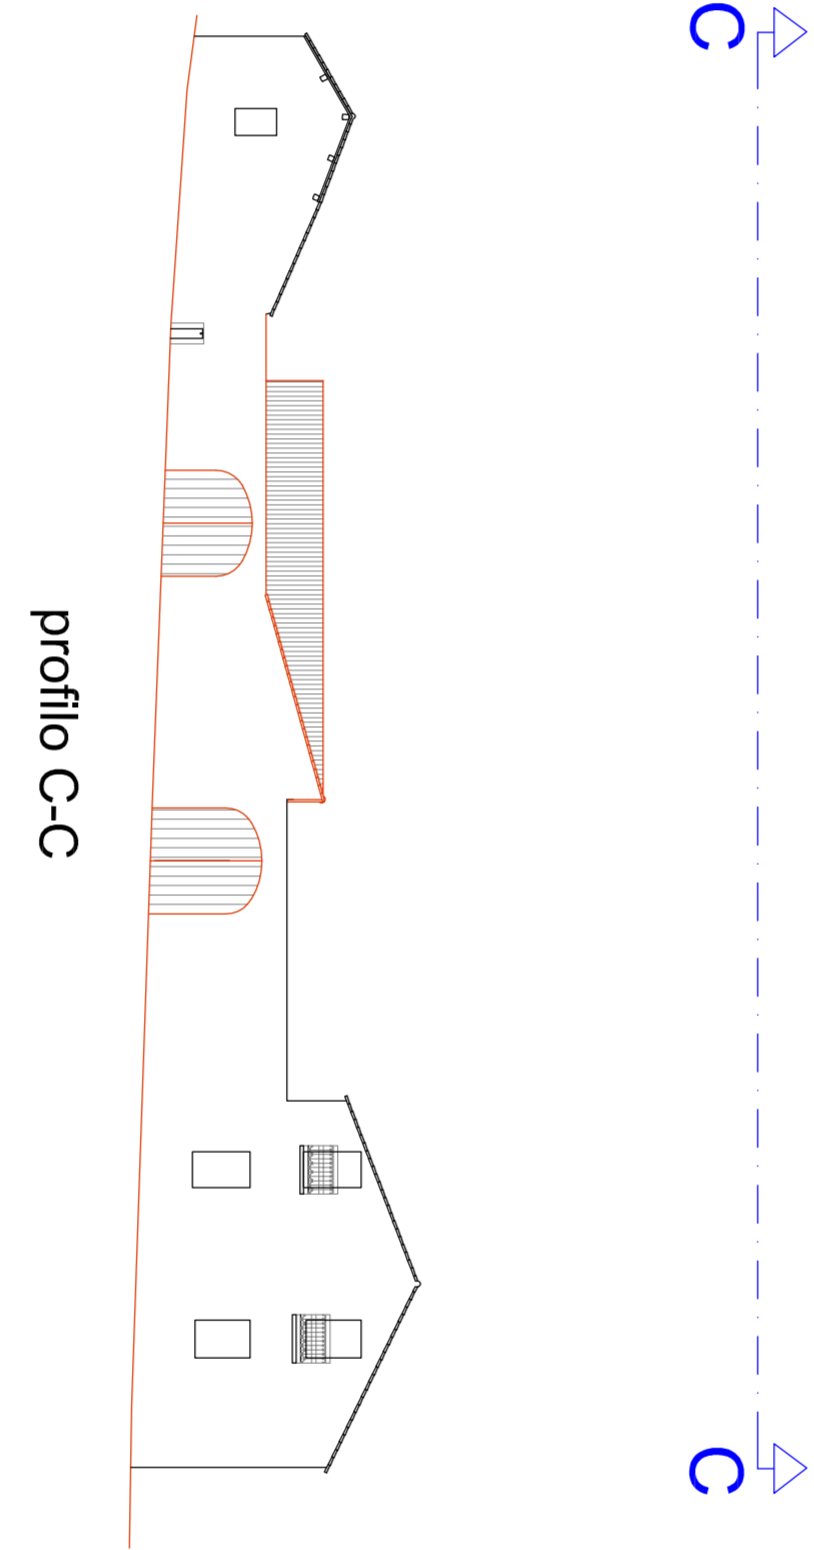


Settore C	
Zona "A1"	
Zona "B1"	
Zona "S"	
Limite Comparto	

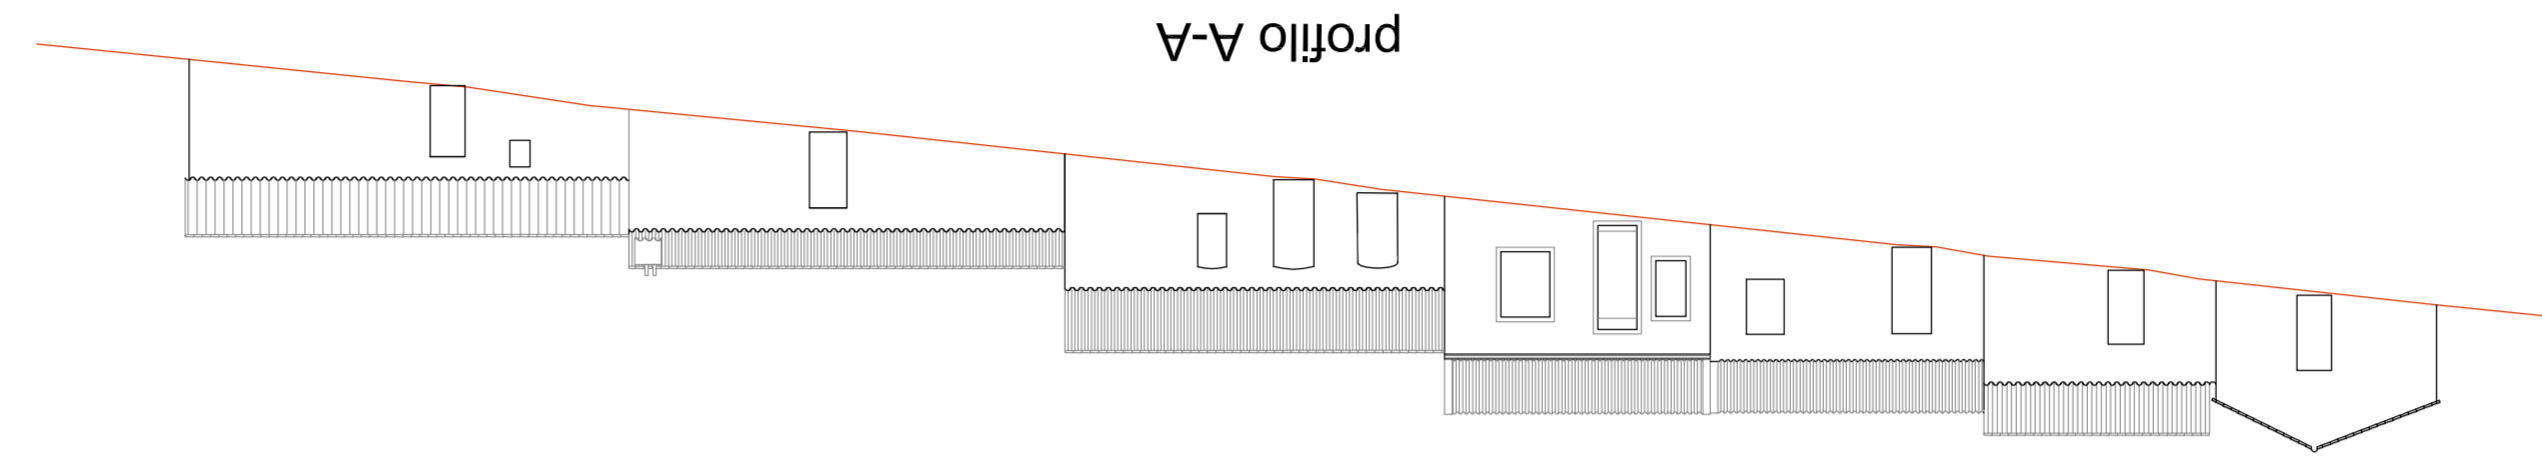

LEGENDA	
TIPOLOGIA DELLE COPERTURE	
	COPERTURA FALDE
	COPERTURA PIANA
CLASSI DI TRASFORMABILITA'	
	CONSERVAZIONE INTEGRALE
	BASSA TRASFORMABILITA'
	MEDIA TRASFORMABILITA'
	ALTA TRASFORMABILITA'
ELEMENTI PROGETTUALI	
	AGGIUNTA DI CORPO DI FABBRICA A UN LIVELLO
	AGGIUNTA DI CORPO DI FABBRICA A DUE LIVELLI
ELEMENTI DI PARTICOLARE INTERESSE	
	SPAZI CORTILI

COMUNE DI SANTADI
Provincia di Cagliari

PIANO PARTICOLAREGGIATO
DI SANTADI CENTRO



TAV.
5-D

PROGETTO DEFINITIVO/ESECUTIVO
SETTORE D
Piante - Profili

SCALA
1:200

PROPOSTA MODIFICHE PIANO PARTICOLAREGGIATO.
PARTE ALTA

SITUAZIONE DI PROGETTO

il Segretario Comunale

il Sindaco

il Tecnico Comunale